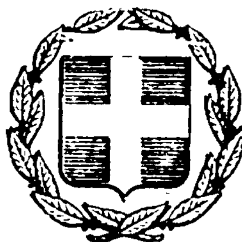


ΕΦΗΜΕΡΙΣ ΤΗΣ ΚΥΒΕΡΝΗΣΕΩΣ
ΤΗΣ ΕΛΛΗΝΙΚΗΣ ΔΗΜΟΚΡΑΤΙΑΣ

ΕΝ ΑΘΗΝΑΙΣ ΤΗι 26 ΜΑΡΤΙΟΥ 1981 | ΤΕΥΧΟΣ ΤΕΤΑΡΤΟΝ | ΑΡΙΘΜΟΣ ΦΥΛΛΟΥ 155

ΠΕΡΙΕΧΟΜΕΝΑ

ΑΠΑΛΛΟΤΡΙΩΣΕΙΣ

ΑΠΟΦΑΣΕΙΣ

ΑΠΑΛΛΟΤΡΙΩΣΕΙΣ

ΑΠΟΦΑΣΕΙΣ

Ἀριθ. Π. 5275/1044 (1)

Περὶ ἐγκρίσεως δημιουργίας ζώνης παραλίας δυτικῶς πόλεως Σπετσῶν πρὸ ἰδιοκτησίας Ξενοδοχείου «ΚΑΣΤΕΛΙ».

Ο ΥΠΟΥΡΓΟΣ ΟΙΚΟΝΟΜΙΚΩΝ

Ἔχοντας ὑπόψη:

1. Τὶς διατάξεις τῶν παρ. 2 καὶ 5 τοῦ ἄρθρου 6 τοῦ Α.Ν. 2344/40 «περὶ αἰγιαλοῦ καὶ παραλίας», ὅπως ἀντικαταστάθηκαν μὲ τὶς διατάξεις τοῦ ἄρθρου 13 τοῦ Νόμου 1078/1980.

2. Τὴ σύμφωνη γνώμη τοῦ Γενικοῦ Ἐπιτελείου Ναυτικοῦ, ποὺ διατυπώθηκε στὸ Φ.187.2/411/80/3.7.80 ἔγγραφό του.

3. Τὴν 601153/12.7.80 ἀπόφαση τοῦ Ἀναπληρωτῆ Νομάρχη Ἀττικῆς Διαμ. Πειραιῶς, μὲ τὴν ὁποία ἐπικυρώθηκαν ἡ ἔκθεση τῆς Ἐπιτροπῆς καὶ τὸ σχετικὸ τοπογραφικὸ διάγραμμα, ποὺ δημοσιεύθηκαν στὸ ὑπ' ἀριθ. 462/25.8.80 ΦΕΚ τ. Δ'.

4. Τὴ Δ.2652/66/20.5.80 κοινὴ ἀπόφαση τῶν Πρωθυπουργοῦ καὶ Ὑπουργοῦ Οἰκονομικῶν «περὶ ἀναθέσεως ἁρμοδιοτήτων στοὺς Ὑφυπουργοὺς Οἰκονομικῶν» ἀποφασίζουμε:

Ἐγκρίνουμε, γιὰ τὴν προσαύξηση τοῦ αἰγιαλοῦ, τὴ δημιουργία ζώνης παραλίας δυτικῶς πόλεως Σπετσῶν πρὸ ἰδιοκτησίας Ξενοδοχείου «ΚΑΣΤΕΛΙ», ὅπως ἡ οριογραμμὴ αὐτῆς καθορίσθηκε ἀπὸ τὴν ἁρμοδία Ἐπιτροπὴ τοῦ ἄρθρου 74 τοῦ Π.Δ. 636/77 καὶ εἰκονίζεται στὸ ἀπὸ Νοεμβρίου 1976 καὶ μὲ κλίμακα 1:500 τοπογραφικὸ καὶ ὑψομετρικὸ διάγραμμα τῶν Μηχανικῶν Νικολάου Σαΐτα, Μιχάλη Τυλιανάκη, Νικολάου Χατζηκυριακοῦ, τὸ ὁποῖο ἔχει θεωρηθεῖ ἀπὸ τὴ Διεύθυνση Τεχνικῶν Ὑπηρεσιῶν τοῦ Νομοῦ Ἀττικῆς Διαμ. Πειραιῶς τὴν 5.3.80 καὶ συνοδεύει τὴν ἀπὸ 11.6.80 ἔκθεση τῆς ἐν λόγῳ Ἐπιτροπῆς.

Ἡ παροῦσα ἀπόφαση μαζὶ μὲ τὴν ἔκθεση τῆς Ἐπιτροπῆς καὶ τὸ τοπογρ. διάγραμμα νὰ δημοσιευθεῖ στὴν Ἐφημερίδα τῆς Κυβερνήσεως.

Ἀθῆναι 16 Δεκεμβρίου 1980

Ο ΥΦΥΠΟΥΡΓΟΣ

ΠΑΝΑΓΙΩΤΗΣ ΜΠΟΚΟΒΟΣ

ΕΚΘΕΣΙΣ

Ἐπιτροπῆς καθορισμοῦ τῶν ὁρίων τοῦ αἰγιαλοῦ

ἄρθρ. 74 Π.Δ. 636/77

Διὰ τὸν καθορισμὸν τὸ πρῶτον τῶν ὁρίων τοῦ αἰγιαλοῦ εἰς περιοχὴν Δυτικῶς πόλεως νήσου Σπετσῶν, πρὸ ἰδιοκτησίας Ξενοδοχείου ΚΑΣΤΕΛΙ τέως ΞΕΝΙΑ.

Ἐν Σπέτσαις τῇ 11.6.80, οἱ ὑπογεγραμμένοι:

1. Ἀντιπλοίαρχος Ι. Ζαφειρόπουλος Ἀναπληρωτὴς Διευθυντοῦ ΥΓ, ὡς Πρόεδρος.
2. Ἀνδρέας Γεωργαντόπουλος Δ/ντὴς ΤΥ Δ/τος Πειραιῶς, ὡς μέλος.
3. Κων/νος Μπαστούνης Ἀναπληρωτὴς Οἰκ. Ἔφορ. Κρανιδίου, ὡς μέλος,

ἀποτελοῦντες τὴν ἐπιτροπὴ καθορισμοῦ τῶν ὁρίων τοῦ αἰγιαλοῦ δυνάμει τοῦ ἄρθρ. 74 τοῦ Π.Δ. 636/77 καὶ τῆς ὑπ' ἀριθ. 601315/29.12.78 ἀποφάσεως Νομάρχου Δ/τος Πειραιῶς (παρ. 1 ἄρθρ. 63 τοῦ Π.Δ. 636/77) συγκληθεῖσα διὰ τῆς 050923/6/80 ἐντολῆς τοῦ Προέδρου αὐτῆς μετέβημεν ἐπὶ τόπου εἰς τὴν προαναφερομένην περιοχὴν τὴν 11.6.80.

Λαβόντες ὑπ' ὄψιν:

1. Τὸ ὑπ' ἀριθ. 600762/24.3.80 ἔγγραφον τῆς Α' Ο.Ε. Πειραιῶς διὰ τῆς ὁποίας ζητεῖται ὁ καθορισμὸς τῶν ὁρίων τοῦ αἰγιαλοῦ εἰς τὴν ἀνωτέρω περιοχήν.

2. Τὸ ὑπὸ τῶν Τυλιανάκη—Χατζηκυριακοῦ—Σαίτα συνταχθὲν τὸν Νοέμβριον 76 τοπογραφικὸ καὶ ὑψομετρικὸ διάγραμμα εἰς ἓν φύλλον πινακίδος εἰς κλιμ. 1:500 ἠλεγμένον διὰ τὴν ἀκρίβειαν τῆς ἀποτυπώσεως ὑπὸ τοῦ Α. Γεωμελᾶ τῆς 1ης ΠΥΔΕ τὴν 21.2.79 καὶ θεωρηθὲν ὑπὸ τὴν ΔΤΥΝ τὴν 5.3. 1980 ὡς τὸ ἄρθρ. 20 Ν. 719/77 ὁρίζει.

3. Τὰς διατάξεις τοῦ Α.Ν. 2344/40 ὡς οὗτος ἐτροποποιήθη ὡς καὶ τὴν πρὸς τοῦτον σχετικὴ Δικαστηριακὴν καὶ Διοικητικὴν Νομολογίαν.

4. Τὴν ἐκ τῆς ἐπιτοπίου μεταβάσεως σχηματισθεῖσαν ἀντίληψιν περὶ τοῦ πλάτους τῆς βρεχομένης ζώνης τῆς ξηρᾶς καὶ λοιπῶν συναφῶν στοιχείων ἤτοι:

α) Ἡ περιοχὴ εὑρίσκεται δυτικῶς τῆς πόλεως Σπετσῶν, μεταξὺ τῆς παραλιακῆς ἁμαξικῆς ὁδοῦ καὶ τῆς θαλάσσης. Ἡ ἀκτὴ εἶναι εἰς τὸ δυτικὸν ἥμισυ βραχώδης ἀπόκρημνος μὲ έντονη κατάπτωση καὶ κατὰ τὸ ἀνατολικὸν ἥμισυ ὁμαλὴ ἀμμώδης· κατὰ σημεῖα δὲ ἔχει διαστρωθῆ μὲ ἄοπλο σκυρόδεμα.

β) Δὲν ἔχει ἐπέλθη μεταβολὴ αἰγιαλοῦ καὶ κατὰ συνέπειαν δὲν ὑφίσταται θέμα καθορισμοῦ τοῦ παλαιοῦ αἰγιαλοῦ.

γ) Ἡ περιοχὴ εἶναι ἐκτεθειμένη κυρίως εἰς ΒΔ—Β—ΒΑ ἀνέμους, ἀλλὰ μὲ μικρὸν ἀνάπτυγμα πελάγους, ἀποφασίζει:

1. Καθορίζει ἐπὶ τοῦ ὡς ἄνω τοπογραφικοῦ διαγράμματος:

α) Τὴν ὁριογραμμὴν τοῦ αἰγιαλοῦ δι' ἐρυθρᾶς συνεχοῦς πολυγωνικῆς γραμμῆς 1, 2,....... 13 τῆς ὁποίας αἱ κορυφαὶ ἐξασφαλίζονται ὡς εἰς τὸ διάγραμμα δι' ἀποστάσεων ἀπὸ σταθερὰ σημεῖα.


β) Τὴν ὁριογραμμὴν τῆς παραλίας διὰ συνεχοῦς κιτρίνης πολυγωνικῆς γραμμῆς 1'' 2',........ 13' παραλλήλως πρὸς τὴν γραμμὴν τοῦ αἰγιαλοῦ εἰς ἀπόστασιν 10 μέτρων.


2. Ἀποφαίνεται ὅτι δὲν ὑφίσταται παλαιὸς αἰγιαλός.

3. Ἐξαιρεῖ ἐκ τῆς ζώνης τῆς παραλίας τὰ εἰς αὐτὴν ὑπάρχοντα κτίσματα (οἰκοδομὲς) ἢ τμήματα αὐτῶν δι' ὃ καὶ περιγράφει ταῦτα εἰς τὸ διάγραμμα διὰ κιτρίνης γραμμῆς.

Ὁ Πρόεδρος
Ι. ΖΑΦΕΙΡΟΠΟΥΛΟΣ

Τὰ Μέλη
ΑΝΔΡΕΑΣ ΓΕΩΡΓΑΝΤΟΠΟΥΛΟΣ
ΚΩΝ/ΝΟΣ ΜΠΑΣΤΟΥΝΗΣ

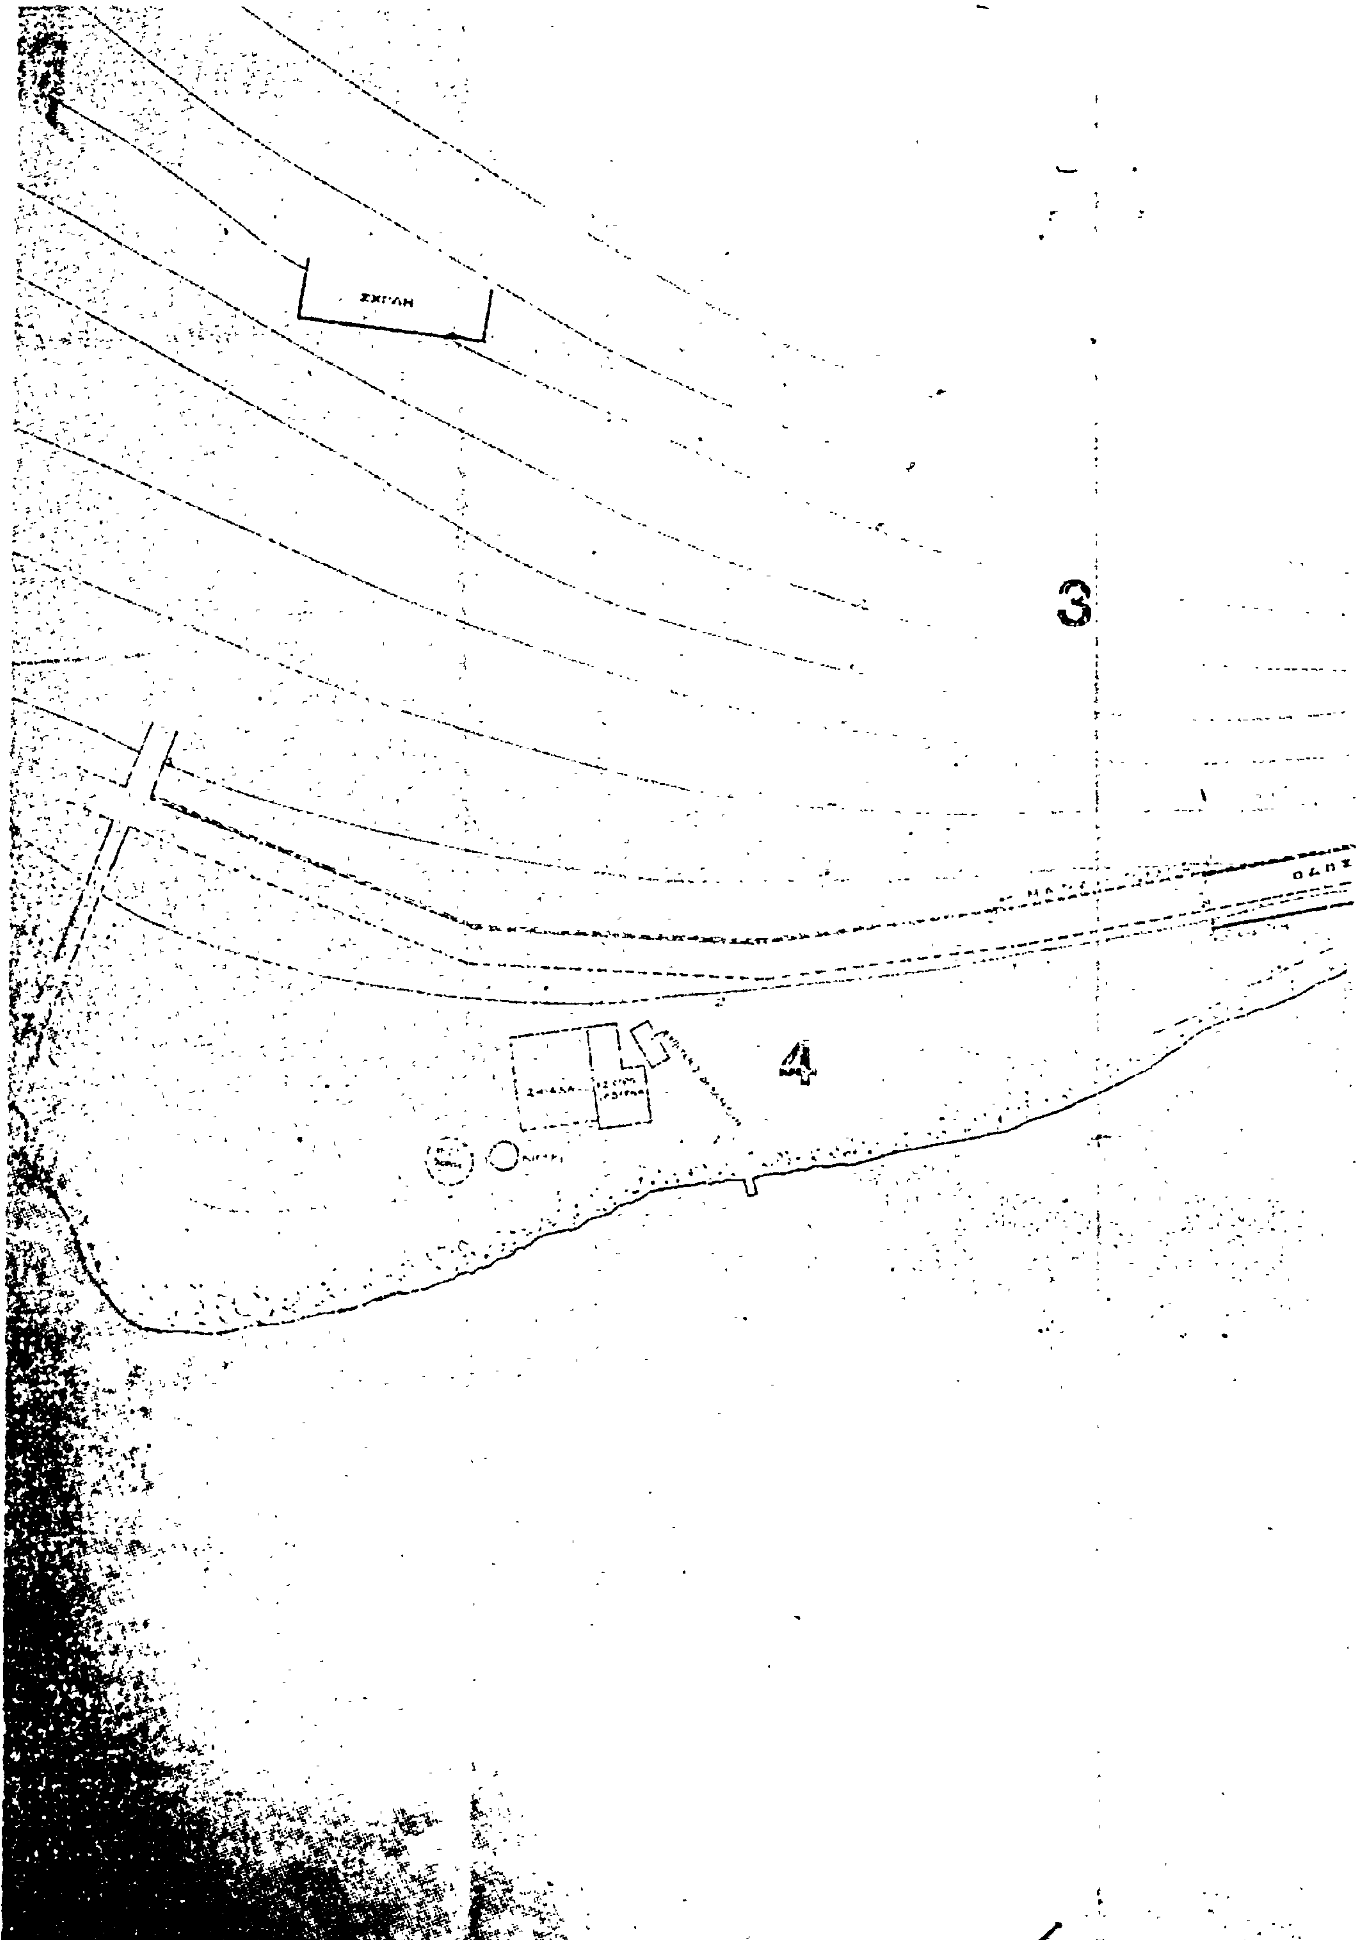
3
4

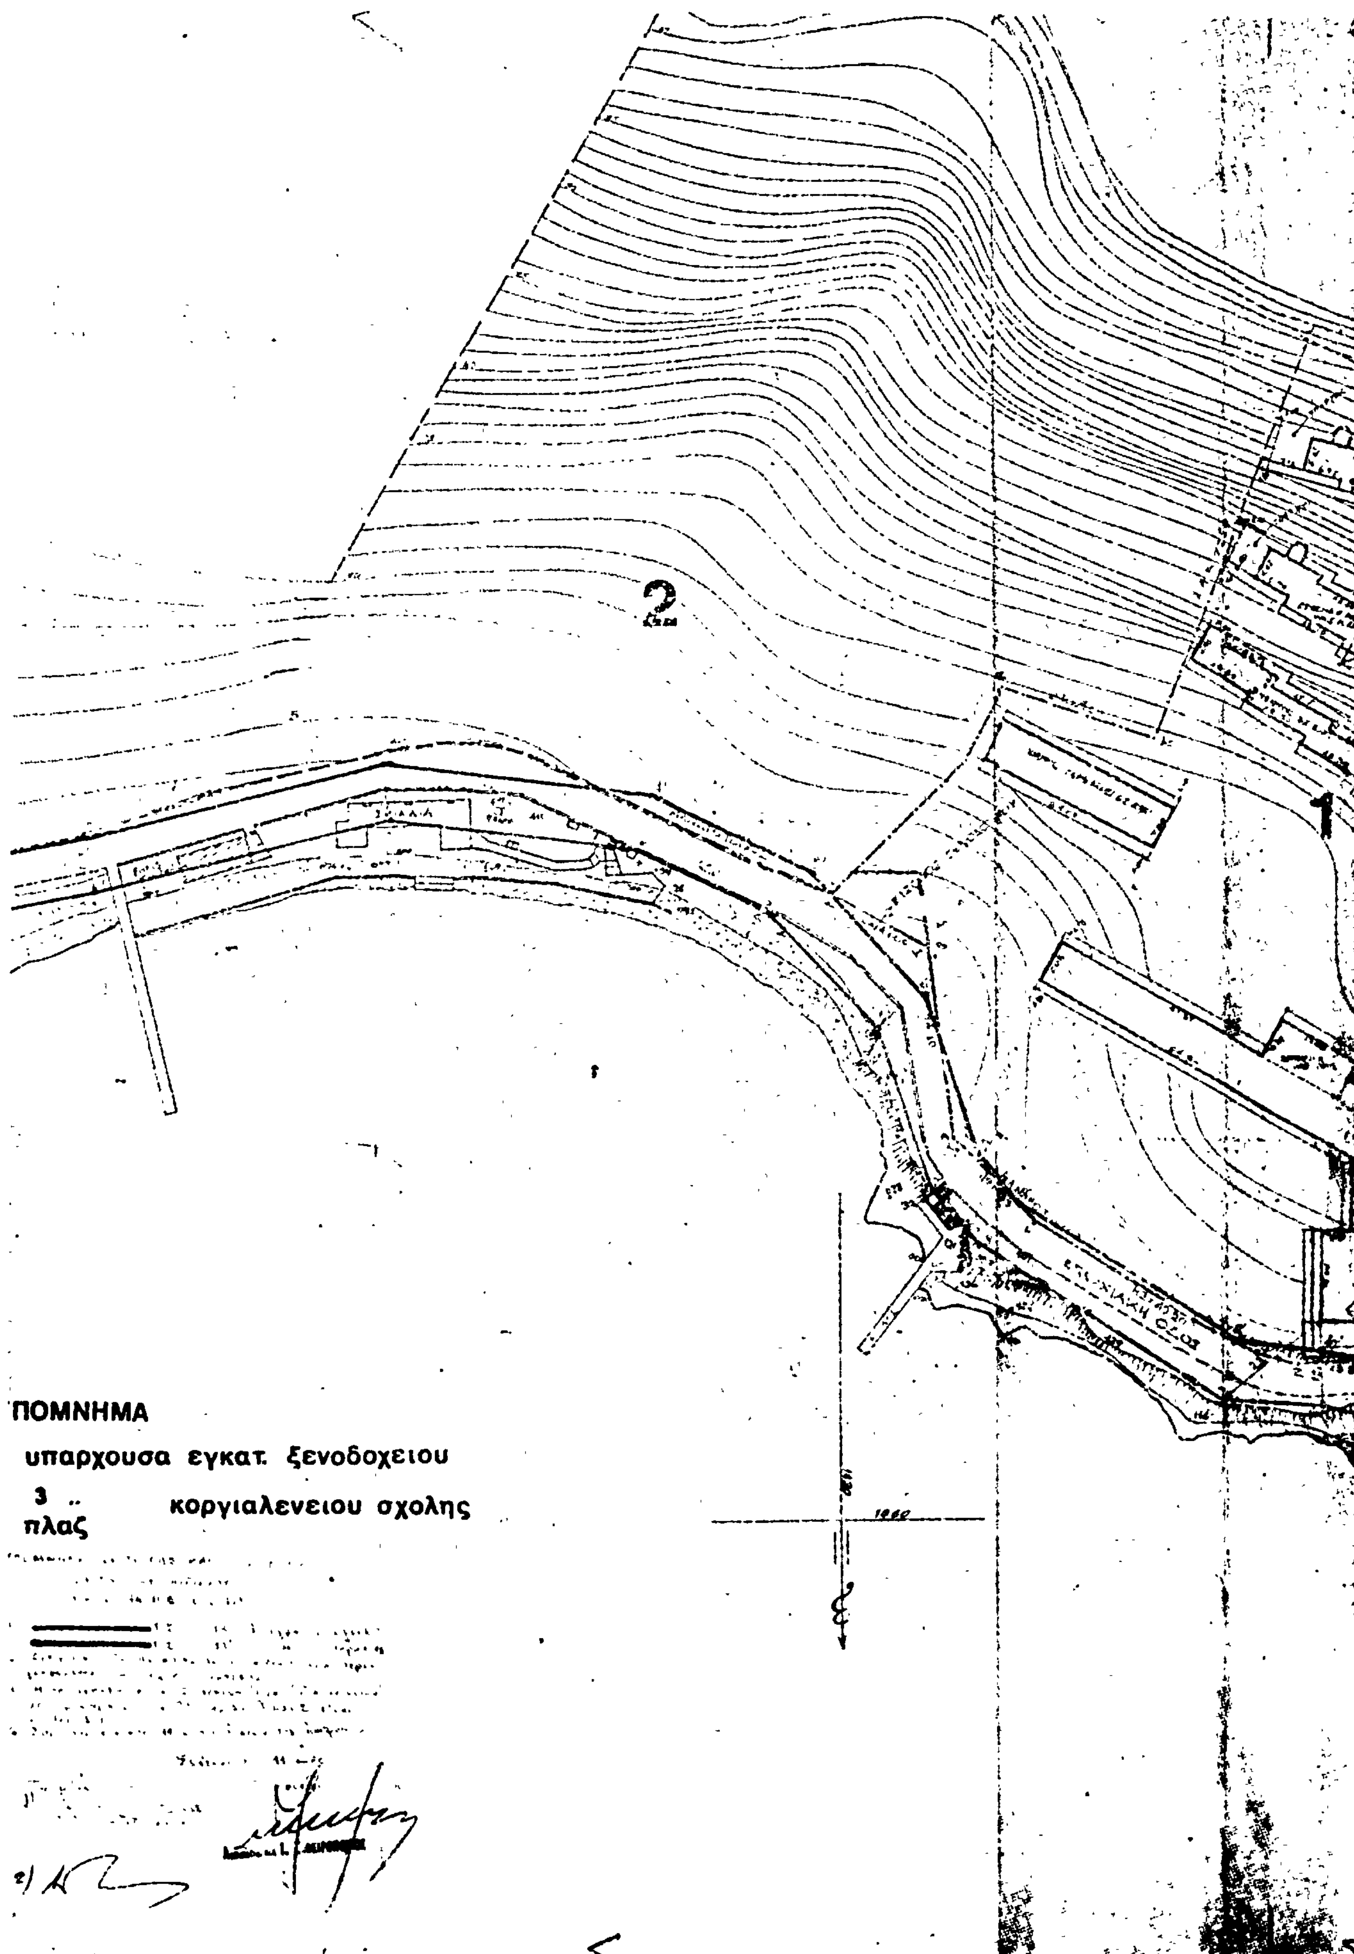
2
1
ΠΟΜΝΗΜΑ
υπαρχουσα εγκατ. ξενοδοχειου
3 ..
πλας
κοργιαλενειου σχολης

ΜΠΟΥΡΜΠΟΥΛΟ

ΑΓ ΓΕΟΡΓΙΟΣ

ΑΝΑΛΗΨΙΣ

ΑΓ ΑΝΑ

ΠΟΡΤΟΧΕΛΙ
ΛΙΜΗΝ ΧΕΛΙΟΥ
ΒΕΡΝΑΙΙΚΑ
ΚΟΣΤΑ
ΣΤΕΝΟΝ ΣΠΕΤΣΩΝ
ΣΠΕΤΣΑΙ
ΚΑΒΟΣ ΣΑΝΑΡΙ
ΑΓ. ΙΩΑΝΝΗΣ
ΑΓ. ΜΑΡΙΝΑ
ΜΟΝΗ ΑΓ. ΠΑΝΤΩΝ
ΠΑΝΑΓΙΑ ΕΛΩΝΑΣ
ν. σπετσαι
ΑΓ. ΝΙΚΟΛΑΟΣ
ν. σπετσοπουλα
ΑΓ. ΙΩΑΝΝΗΣ

ΗΛΕΓΧΘΗ

Αθήναι 21-2-1980

25 ΜΑΡ. 1980

αρχιτεκτονικο γραφειο
αραχωβης 12 τηλ.3601090
ΜΙΧΑΛΗΣ ΤΥΛΙΑΝΑΚΗΣ
ΝΙΚΟΣ ΧΑΤΖΗΚΥΡΙΑΚΟΣ
αρχιτεκτονες-μηχανικοι

ΕΠΕΚΤΑΣΗ
ΞΕΝΟΔΟΧΕΙΟΥ
ΚΑΣΤΕΛΛΙ
τ. ξενια σπετσων
α' κατηγοριας
ιδιοκτητης ΘΙΣΒΗ α.ε.

a1 κλιμαξ 1:600 1:30000
χαρτης σπετσων - τοπογραφικο περιοχης

ΑΘΗΝΑ ΝΟΕΜΒΡΙΟΣ

Ἀριθ. Π. 7552/1502 (2)

Περὶ ἐγκρίσεως δημιουργίας ζώνης παραλίας στὴ θέση ΧΡΥΣΗ ΑΚΤΗ Περιοχῆς Δρυοῦ νήνου Πάρου.

Ο ΥΠΟΥΡΓΟΣ ΟΙΚΟΝΟΜΙΚΩΝ

Ἔχοντας ὑπόψη :

1. Τὶς διατάξεις τῶν παρ. 2 καὶ 5 τοῦ ἄρθρου 6 τοῦ Α.Ν.2344/1940 «περὶ αἰγιαλοῦ καὶ παραλίας», ὅπως ἀντικαταστάθηκαν μὲ τὶς διατάξεις τοῦ ἄρθρου 13 τοῦ Νόμου 1078/80.

2. Τὴ σύμφωνη γνώμη τοῦ Γενικοῦ Ἐπιτελείου Ναυτικοῦ, ποὺ διατυπώθηκε στὸ Φ.187.2/52/80/127/22.1.80 ἔγγραφό του.

3. Τὴ 1067/12.2.1980 ἀπόφαση τοῦ Νομάρχη Κυκλάδων, μὲ τὴν ὁποία ἐπικυρώθηκαν ἡ ἔκθεση τῆς Ἐπιτροπῆς καὶ τὸ σχετικὸ τοπογραφικὸ διάγραμμα, ποὺ δημοσιεύθηκαν στὸ ὑπ' ἀριθ. 175/13.3.80 ΦΕΚ τ.Δ'.

4. Τὴ Δ.2652/66/20.5.1980 κοινὴ ἀπόφαση τῶν Πρωθυπουργοῦ καὶ Ὑπουργοῦ Οἰκονομικῶν «περὶ ἀναθέσεως ἁρμοδιοτήτων στοὺς Ὑφυπουργοὺς Οἰκονομικῶν», ἀποφασίζουμε :

Ἐγκρίνουμε, γιὰ τὴν προσαύξηση τοῦ αἰγιαλοῦ, τὴ δημιουργία ζώνης παραλίας στὴ θέση ΧΡΥΣΗ ΑΚΤΗ περιοχῆς Δρυοῦ νήσου Πάρου ὅπως, ἡ οριογραμμὴ αὐτῆς καθορίστηκε ἀπὸ τὴν ἁρμοδία Ἐπιτροπὴ τοῦ ἄρθρου 74 τοῦ Π.Δ. 636/1977 καὶ εἰκονίζεται στὸ ἀπὸ Νοέμβριο 1978 καὶ μὲ κλίμακα 1 : 500 τοπογραφικὸ καὶ ὑψομετρικὸ διάγραμμα τοῦ τοπογράφου μηχανικοῦ Ἠλία Οἰκονομοπούλου, τὸ ὁποῖο ἔχει θεωρηθεῖ τὴν 3.12.79 ἀπὸ τὴ Δ/νση Τεχνικῶν Ὑπηρεσιῶν τοῦ Νομοῦ Κυκλάδων καὶ συνοδεύει τὴν ἀπὸ 26.11.79 ἔκθεση τῆς ἐν λόγω Ἐπιτροπῆς.

Ἡ παροῦσα ἀπόφαση μαζὶ μὲ τὴν ἔκθεση τῆς Ἐπιτροπῆς καὶ τὸ οἰκεῖο τοπογρ. διάγραμμα νὰ δημοσιευθεῖ στὴν Ἐφημερίδα τῆς Κυβερνήσεως.

Ἀθῆναι, 11 Δεκεμβρίου 1980

Ο ΥΦΥΠΟΥΡΓΟΣ

ΠΑΝΑΓΙΩΤΗΣ ΜΠΟΚΟΒΟΣ

ΕΚΘΕΣΙΣ

Καθορισμοῦ Αἰγιαλοῦ καὶ παραλίας εἰς θέσιν ΧΡΥΣΗ ΑΚΤΗ περιοχῆς Δρυοῦ νήσου Πάρου.

Ἐν Πάρῳ σήμερον τὴν 26ην Νοεμβρίου τοῦ 1979, ἡμέρα Δευτέρα καὶ ὥραν 10ην πρωϊνὴν οἱ ὑπογεγραμμένοι.

1. Μαρία Τσουρῆ Δρετάκη - Οἰκονομικὸς ἔφορος Πάρου.
2. Στυλιανὸς Ὀργέτας Νομομηχανικὸς ἐπὶ 3ῳ Δ/ντὴς Τεχνικῶν Ὑπηρεσιῶν Νομοῦ Κυκλάδων.
3. Ἀνδρέου Κοκκώνη - Λιμενάρχου Πάρου,

ἀποτελοῦντες τὴν κατὰ νόμον Ἐπιτροπὴν καθορισμοῦ τῶν ὁρίων Αἰγιαλοῦ καὶ παραλίας, προέβημεν εἰς τὸν καθορισμὸν τῶν ὁρίων τοῦ αἰγιαλοῦ καὶ παραλίας εἰς θέσιν ΧΡΥΣΗ ΑΚΤΗ περιοχῆς Δρυοῦ νήσου Πάρου.

Ἡ ἐπιτροπὴ ἔχουσα ὑπ' ὄψιν :

α) Τὸ τοπογραφικὸ διάγραμμα τῆς περιοχῆς ὑπὸ κλίμακα 1 : 500 συνταχθὲν ὑπὸ τοῦ διπλωματούχου Τοπογράφου Μηχανικοῦ τὴν 10ην Νοεμβρίου 1978, Ἠλία Οἰκονομόπουλου καὶ θεωρηθὲν ἁρμοδίως ὑπὸ τοῦ Δ/ντοῦ Τεχνικῶν Ὑπηρεσιῶν Νομοῦ Κυκλάδων.

β) Τὸ ἔγγραφον τοῦ Γενικοῦ Ἐπιτελείου Ναυτικοῦ ἀρ. Φ. 1872/439 τῆς 28ης Ἰουνίου 1979 καθὼς καὶ τὰς ὑποδείξεις αὐτοῦ περὶ ὑπάρξεως παλαιοῦ αἰγιαλοῦ καὶ παραλίας, καθορίζει χαράσσει διὰ ἐρυθρᾶς τὸ ὅριον τοῦ αἰγιαλοῦ ὡς πολυγωνικὴ 1,2,3,4,......11 καὶ διὰ κιτρίνης τὸ ὅριον τῆς παραλίας ὡς πολυγωνικὴ 1',2',3',.......10' διὰ κυανῆς ἐστιγμένης 1'',2'',3'',........8'' τὸ ὅριον τοῦ παλαιοῦ αἰγιαλοῦ.

Ἐξησφαλίσθησαν ἅπασαι αἱ κορυφαὶ τῶν πολυγωνικῶν τοῦ αἰγιαλοῦ καὶ τῆς παραλίας διὰ πολικῶν συντεταγμένων ἐκ τῶν κορυφῶν τῆς ὁδεύσεως ἀποτυπώσεως.

Ἡ περιοχὴ ἔχει ἀποτυπωθῆ εἰς δύο φύλλα διαγραμμάτων καὶ συνοδεύεται ὑπὸ πίνακος ἐξασφαλίσεως τῶν οριογραμμῶν αἰγιαλοῦ καὶ παραλίας.


Ἡ Ἐπιτροπὴ


Ἡ Πρόεδρος

ΜΑΡΙΑ ΤΣΟΥΡΗ - ΔΡΕΤΑΚΗ

Τὰ Μέλη


ΣΤΥΛΙΑΝΟΣ ΟΡΓΕΤΑΣ - ΚΟΚΚΩΝΗΣ ΑΝΔΡ.

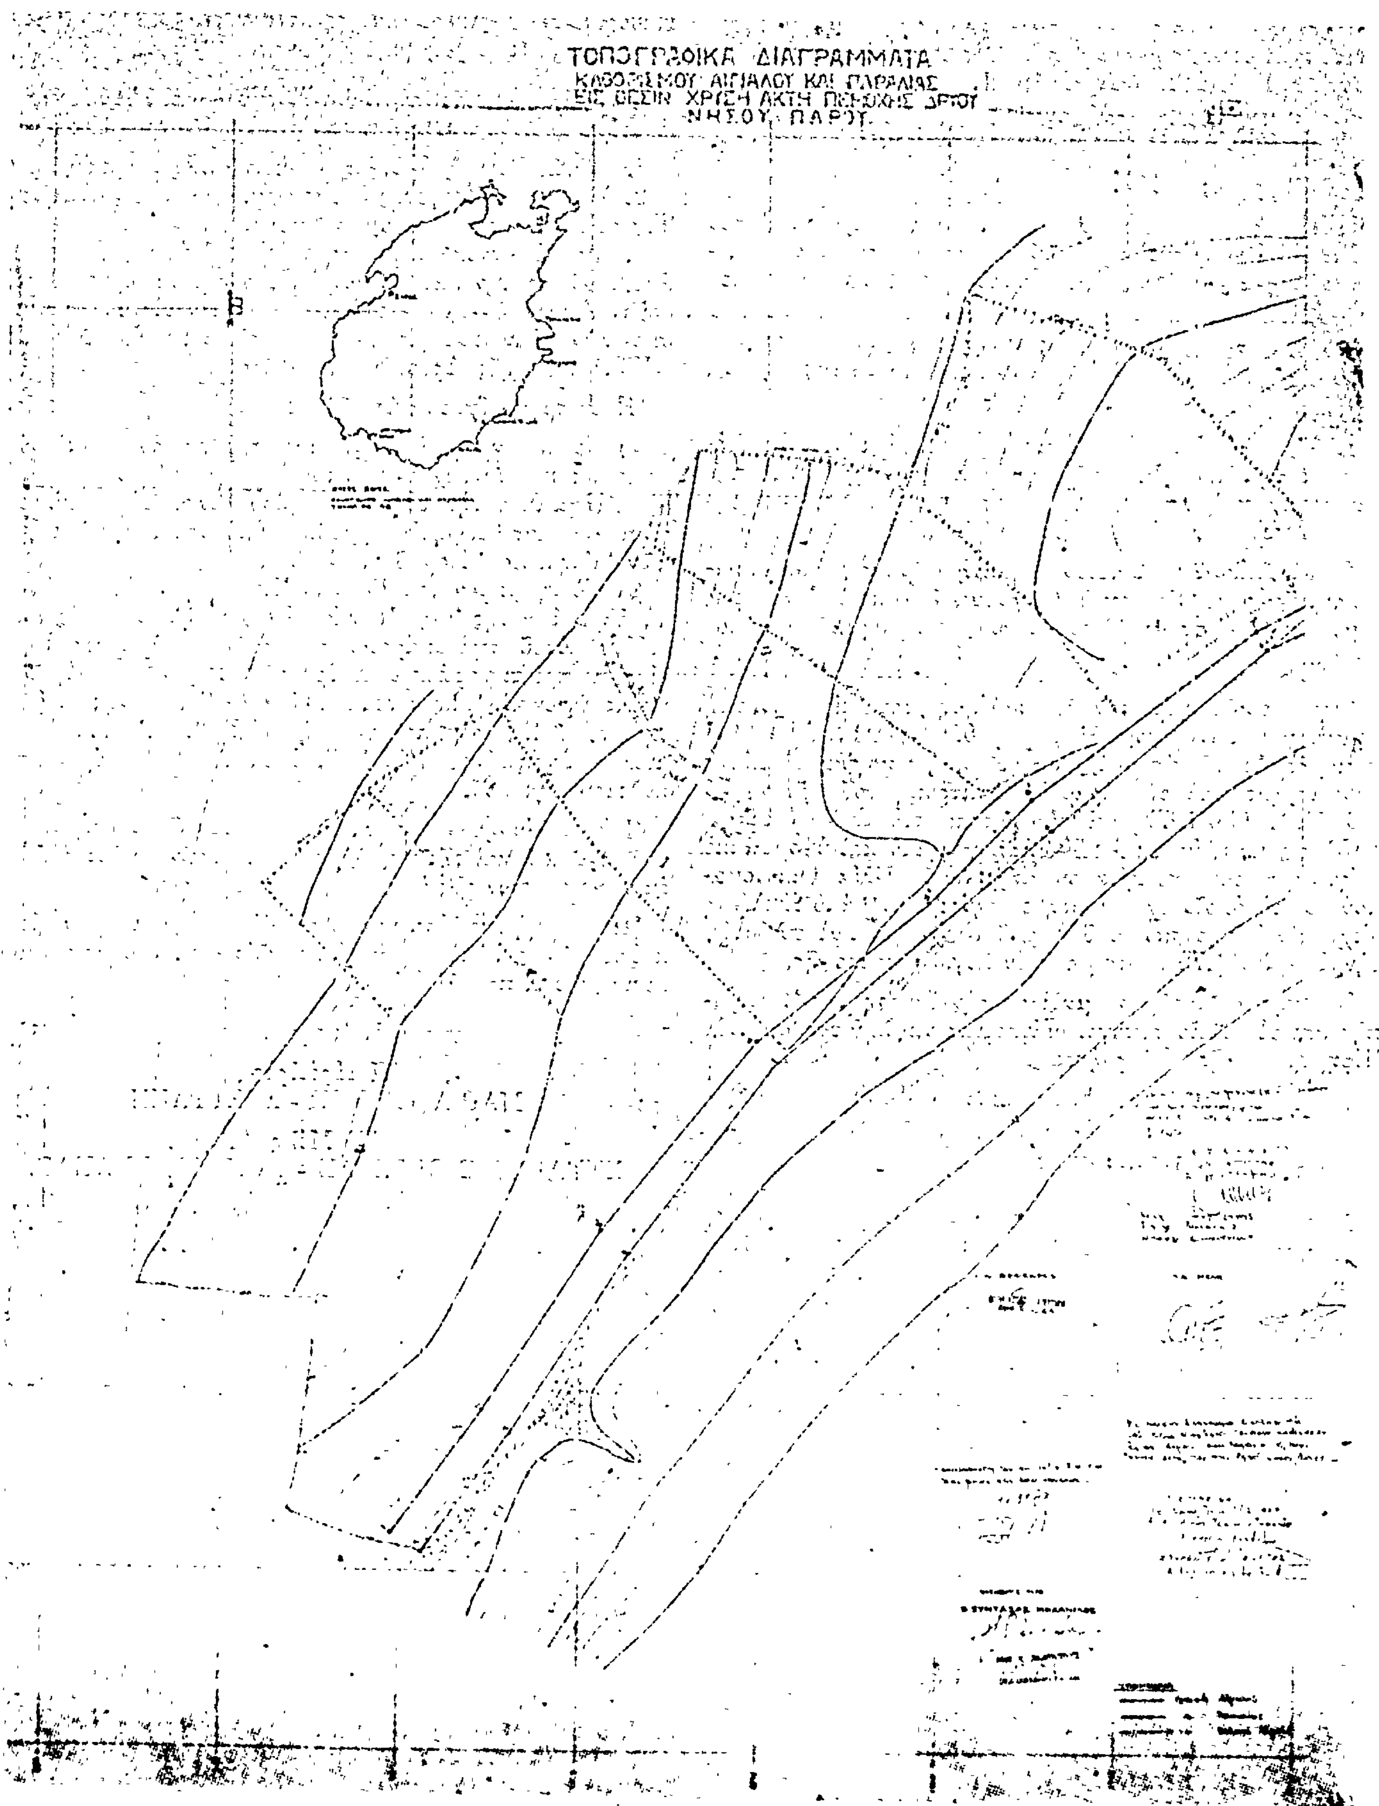
ΤΟΠΟΓΡΑΦΙΚΑ ΔΙΑΓΡΑΜΜΑΤΑ
ΚΑΘΟΡΙΣΜΟΥ ΑΙΓΙΑΛΟΥ ΚΑΙ ΠΑΡΑΛΙΑΣ
ΕΙΣ ΘΕΣΙΝ ΧΡΥΣΗ ΑΚΤΗ ΠΕΡΙΟΧΗΣ ΔΡΥΟΥ
ΝΗΣΟΥ ΠΑΡΟΥ

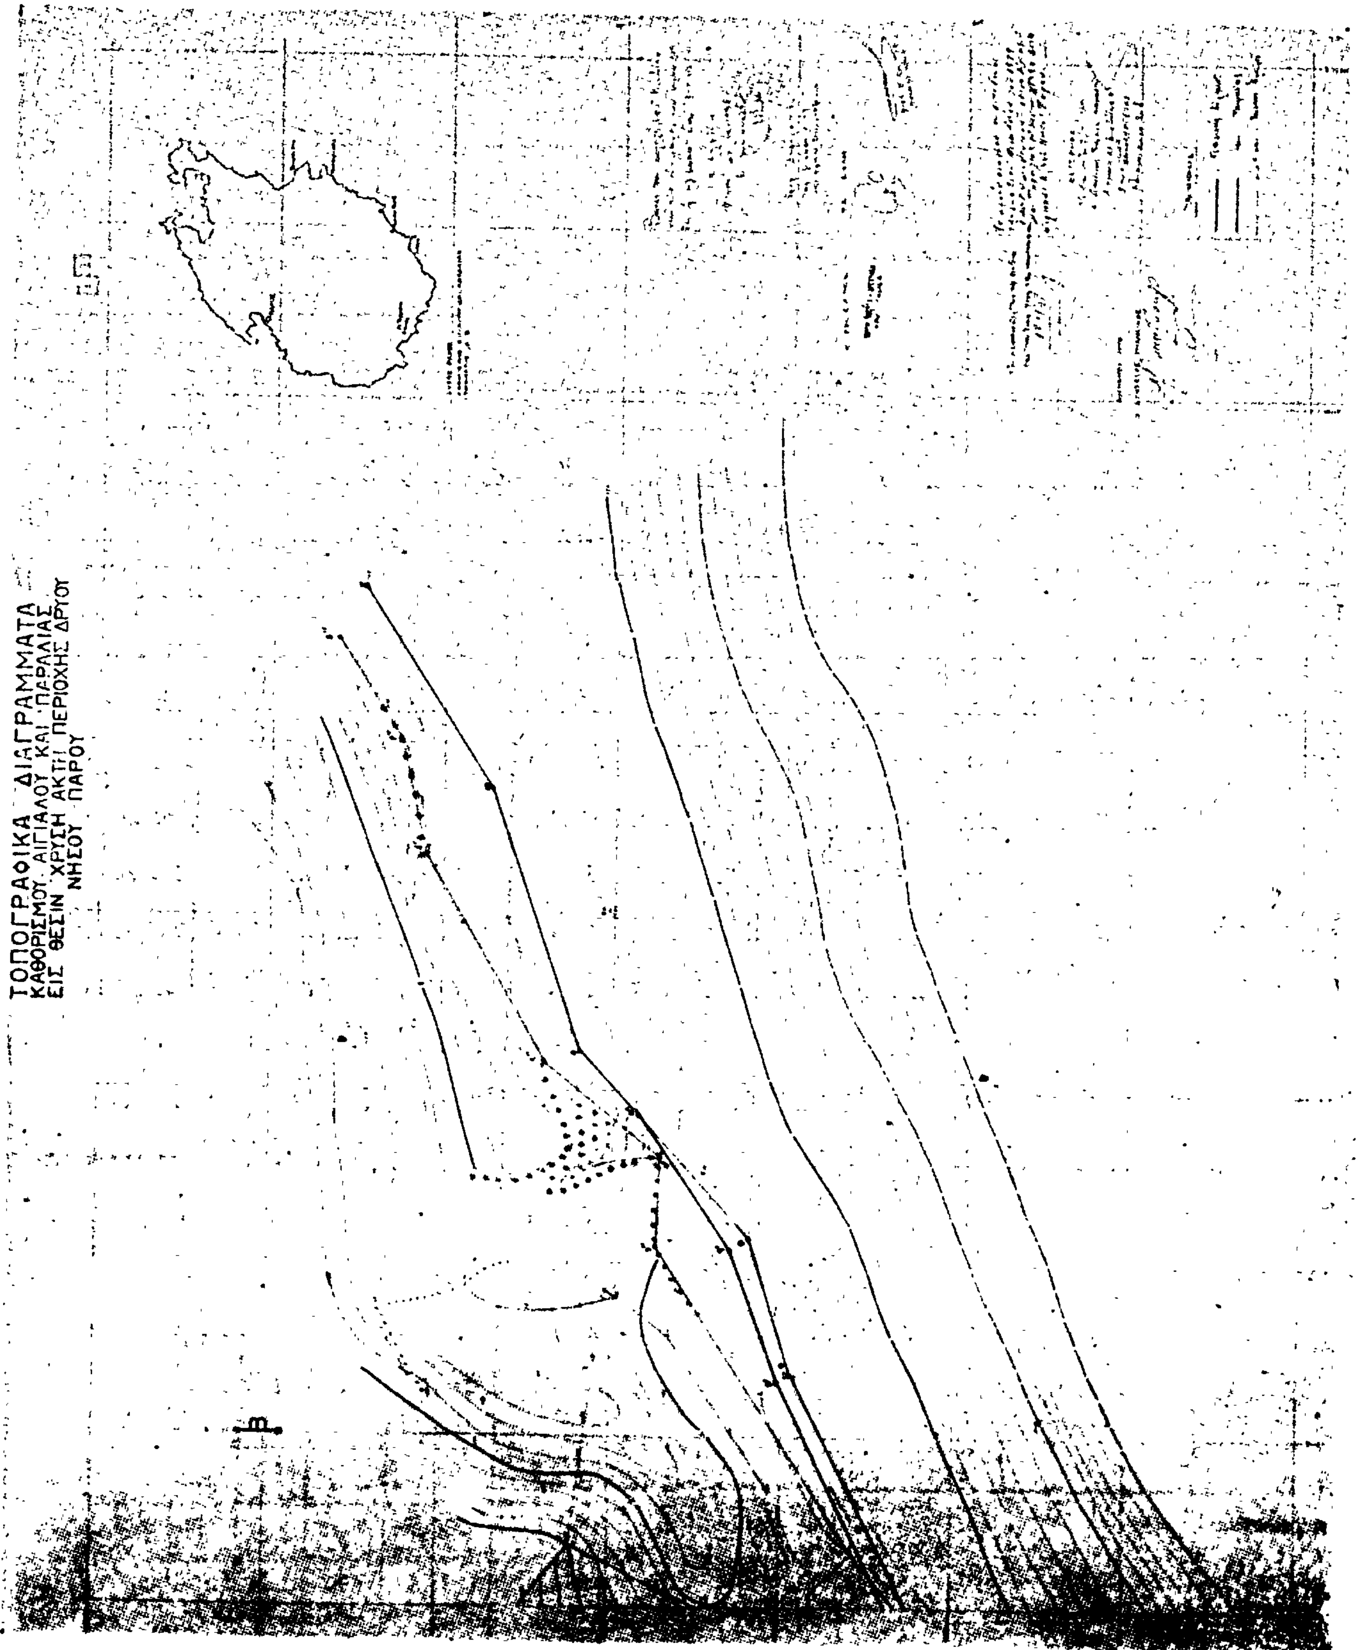
ΤΟΠΟΓΡΑΦΙΚΑ ΔΙΑΓΡΑΜΜΑΤΑ
ΚΑΘΟΡΙΣΜΟΥ ΑΙΓΙΑΛΟΥ ΚΑΙ ΠΑΡΑΛΙΑΣ
ΕΙΣ ΘΕΣΙΝ ΧΡΥΣΗ ΑΚΤΗ ΠΕΡΙΟΧΗΣ ΔΡΥΟΥ
ΝΗΣΟΥ ΠΑΡΟΥ

Ἐξαρμόσεις κορυφῶν ἐπιλύσεως Αἰγιαλοῦ Παραλίας καὶ Παλαιοῦ Αἰγιαλοῦ

Αἱ ἐξαρμόσεις ἐγένοντο διὰ πολικῶν συντεταγμένων τῶν κορυφῶν τῆς ἐπιλύσεως ἀποτυπώσεως.

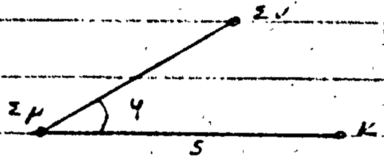

Σμ: κορυφὴ στάσεως

Σν: κορυφὴ προσανατολισμοῦ

Κ: κορυφὴ Αἰγιαλοῦ - Παραλίας καὶ Παλαιοῦ Αἰγιαλοῦ

Κ	Σμ	Σν	φ	s	Κ'	Σμ	Σν	φ	s	Κ''	Σμ	Σν	φ	s
1	Σ1	Σ2	167,58	104,45	1'	Σ1	Σ2	173,48	103,35	1''	Σ3	Σ2	217,90	86,00
2	Σ1	Σ2	159,59	64,42	2'	Σ1	Σ2	169,21	64,45	2''	Σ9	Σ6	202,45	54,5
3	Σ1	Σ2	86,06	13,53	3'	Σ1	Σ2	87,06	7,57	3''	Σ5	Σ6	372,10	54,0
4	Σ2	Σ3	177,10	40,18	4'	Σ3	Σ2	14,60	93,50	4''	Σ5	Σ6	389,10	73,8
5	Σ3	Σ2	138,23	9,81	5'	Σ3	Σ2	13,60	31,90	5''	Σ6	Σ5	49,38	47,4
6	Σ3	Σ2	217,90	86,00	6'	Σ3	Σ2	186,55	9,15	6''	Σ6	Σ5	142,26	54,9
7	Σ3	Σ4	12,19	173,10	7'	Σ3	Σ2	213,65	86,80	7''	Σ6	Σ5	167,61	77,5
8	Σ5	Σ4	198,25	40,68	8'	Σ5	Σ6	292,35	4,25	8''	Σ6	Σ5	173,37	110,5
9	Σ6	Σ5	36,37	41,67	9'	Σ5	Σ6	395,00	40,00					
10	Σ6	Σ5	175,18	48,66	10	Σ5	Σ6	390,05	87,05					
11	Σ6	Σ5	182,59	117,00										

ὁ Πρόεδρος

...ΝΟΣ Κ. ΟΡΓΕΤ...

ΠΟΛΥΓΩΝΙΚΗ ΑΙΓΙΑΛΟΥ

Κ	Χ	Ψ	S
1	956,15	905,70	
2	980,50	938,60	41,33
3	1012,15	988,40	59,55
4	1053,10	1042,10	66,93
5	1130,40	1106,80	100,80
6	1189,60	1158,15	78,36
7	1268,26	1197,60	88,01
8	1307,10	1209,75	40,68
9	1361,10	1259,30	73,29
10	1436,90	1285,40	80,17
11	1494,80	1322,25	68,90

ΠΟΛΥΓΩΝΙΚΗ ΠΑΡΑΛΙΑΣ

Κ'	Χ	Ψ	S
1'	948,15	910,60	
2'	972,80	944,90	42,24
3'	1005,35	994,90	59,80
4'	1048,40	1048,10	68,43
5'	1096,15	1087,10	61,65
6'	1124,65	1165,55	83,46
7'	1187,35	1163,50	63,13
8'	1266,15	1201,35	87,05
9'	1304,05	1215,25	40,36
10'	1342,60	1242,60	47,26

ΠΟΛΥΓΩΝΙΚΗ ΠΑΛΑΙΟΥ ΑΙΓΙΑΛΟΥ

Κ''	Χ	Ψ	S
1''	1189,60	1158,15	
2''	1217,05	1179,55	34,80
3''	1304,80	1237,05	104,91
4''	1330,90	1238,25	26,11
5''	1358,20	1269,65	43,13
6''	1417,30	1304,25	68,48
7''	1450,75	1311,75	34,28
8''	1479,50	1330,25	34,19

Τα μέλη

Η Πρόεδρος

[illegible]

Ἀριθ. Π. 7534/1506 (3)

Περὶ ἐγκρίσεως δημιουργίας ζώνης παραλίας στὴ θέση «ΟΡΜΟΥ ΠΑΡΙΑΝΟΥ» Νήσου Ἄνω Κουφονήσι Ν. Κυκλάδων.

Ο ΥΠΟΥΡΓΟΣ ΟΙΚΟΝΟΜΙΚΩΝ

Ἔχοντας ὑπόψη:

1. Τὶς διατάξεις τῶν παρ. 2 καὶ 5 τοῦ ἄρθρου 6 τοῦ Α.Ν. 2344/1940 «περὶ αἰγιαλοῦ καὶ παραλίας», ὅπως ἀντικαταστάθηκαν μὲ τὶς διατάξεις τοῦ ἄρθρου 13 τοῦ Νόμου 1078/80.

2. Τὴ σύμφωνη γνώμη τοῦ Γενικοῦ Ἐπιτελείου Ναυτικοῦ, ποὺ διατυπώθηκε στὸ Φ. 187.2/78/80/200/28.1.80 ἔγγραφό του.

3. Τὴ 2108/20.3.1980 ἀπόφαση τοῦ Νομάρχη Κυκλάδων, μὲ τὴν ὁποία ἐπικυρώθηκαν ἡ ἀπὸ 30.9.1979 ἔκθεση τῆς Ἐπιτροπῆς καὶ τὸ σχετικὸ τοπογραφικὸ διάγραμμα, ποὺ δημοσιεύθηκαν στὸ ὑπ' ἀριθ. 228/15.4.80 ΦΕΚ τ. Δ'.

4. Τὴ Δ. 2652/66/20.5.1980 κοινὴ ἀπόφαση τῶν Πρωθυπουργοῦ καὶ Ὑπουργοῦ Οἰκονομικῶν «περὶ ἀναθέσεως ἁρμοδιοτήτων στοὺς Ὑφυπουργοὺς Οἰκονομικῶν», ἀποφασίζουμε:

Ἐγκρίνουμε, γιὰ τὴν προσαύξηση τοῦ αἰγιαλοῦ, τὴ δημιουργία ζώνης παραλίας στὴ θέση «ΟΡΜΟΥ ΠΑΡΙΑΝΟΥ» νήσου Ἄνω Κουφονήσι Ν. Κυκλάδων, ὡς ἡ οριογραμμὴ αὐτῆς καθορίσθηκε ἀπὸ τὴν ἁρμοδία Ἐπιτροπὴ τοῦ ἄρθρου 74 τοῦ Π.Δ. 636/1977 καὶ εἰκονίζεται στὸ ἀπὸ 25.6.1979 καὶ μὲ κλίμακα 1:1000 τοπογραφικὸ καὶ ὑψομετρικὸ διάγραμμα τοῦ Πολιτικοῦ Μηχανικοῦ Νικολάου Α. Ζαργάνη, τὸ ὁποῖο ἔχει θεωρηθεῖ τὴν 28.9.1979 ἀπὸ τὴ Δ/νση Τεχνικῶν Ὑπηρεσιῶν τοῦ Νομοῦ Κυκλάδων καὶ συνοδεύει τὴν ἀπὸ 30.9.1979 ἔκθεση τῆς ἐν λόγῳ Ἐπιτροπῆς.

Ἡ παροῦσα ἀπόφαση μαζὶ μὲ τὴν Ἔκθεση τῆς Ἐπιτροπῆς καὶ τὸ Τοπογρ. Δ/μα νὰ δημοσιευθεῖ στὴν Ἐφημερίδα τῆς Κυβερνήσεως.

Ἀθῆναι, 11 Δεκεμβρίου 1980

Ο ΥΦΥΠΟΥΡΓΟΣ
ΠΑΝΑΓΙΩΤΗΣ ΜΠΟΚΟΒΟΣ

ΕΚΘΕΣΙΣ
ΕΠΙΤΡΟΠΗΣ ΚΑΘΟΡΙΣΜΟΥ ΟΡΙΩΝ ΑΙΓΙΑΛΟΥ—ΠΑΡΑΛΙΑΣ

Ἐπιτροπῆς Α.Ν. 263/1968—ἄρθρ. 74 Π.Δ. 636/77.

Ἐν Νάξῳ τῇ 30ῇ Σεπτεμβρίου 1979 οἱ ὑπογεγραμμένοι:

1) Νικόλαος Μιχ. Ἀνδρουλιδάκης Οἰκ. Ἔφορος (Πρόεδρος),
2) Παναγιώτης Γεωργίου Λιμενάρχης (Μέλος),
3) Ἐμμανουὴλ Λιανὸς Δ.Τ.Υ.Μ. (Μέλος),

ἀποτελοῦντες τὴν ἐπιτροπὴν τοῦ ἄρθρ. 74 τοῦ Π.Δ. 636/77 καθορισμοῦ ὁρίων αἰγιαλοῦ, συγκληθεῖσα δυνάμει τῆς ΟΕ 8297/30.12.78 ἀποφάσεως Νομάρχου, μετέβημεν ἐπὶ τόπου εἰς θέσιν:

Ὅρμου Παριανοῦ εἰς Ἄνω Κουφονῆσι Ν. Κυκλάδων, τὴν 1ην Σεπτεμβρίου 1979.

Λαβόντες ὑπ' ὄψιν:

1. Τὴν ἀπὸ 30.6.79 ἀριθ. πρωτ. 2170 αἴτησιν τοῦ Ν. Μιαούλη δι' ἧς αἰτεῖται ὁ καθορισμὸς ὁρίων αἰγιαλοῦ καὶ παραλίας εἰς τὴν ἀνωτέρω περιοχήν.

2. Τὸ ὑπὸ τοῦ Πολιτικοῦ Μηχανικοῦ Νικ. Ζαργάνη συνταχθὲν τοπογραφικὸν διάγραμμα τὴν 25.6.79, κλίμακος 1:1000, ἐπαληθευθὲν διὰ τὴν ἀκρίβειαν τῆς ἀποτυπώσεως ὑπὸ τοῦ Γραφείου Μηχανικοῦ Νάξου καὶ θεωρηθὲν ὑπὸ τῆς Δ.Τ.Υ. τὴν 28.9.79 ὑπὸ τοῦ Πολ. Μηχανικοῦ Νάξου Κωνσταντίνου Γουρζῆ.

3. Τὰς διατάξεις τοῦ Α.Ν. 2344/40.

4. Τὸ γεγονὸς ὅτι ὁ καθορισμὸς διενεργεῖται διὰ πρώτην φοράν.

5. Τὴν ἐκ τῆς ἐπιτοπίου μεταβάσεως σχηματισθεῖσαν ἀντίληψιν, ἤτοι ὅτι ἡ παράκτιος ζώνη ξηρᾶς εἶναι ὡς ἐπὶ τὸ πλεῖστον βραχώδης σημαντικοῦ ὑψομέτρου καὶ ὑφίσταται τὴν ἐπίδρασιν τῶν νοτίων ἀνέμων, ἀποφασίζει:

1. Χαράσσει τὴν οριογραμμὴν τοῦ αἰγιαλοῦ δι' ἐρυθρᾶς συνεχοῦς γραμμῆς 1, 2, 3, ... 29 ἐξασφαλιζομένης ἐξ ὀροσήμων ἐκ μπετόν, ὡς ἐμφαίνηται ἐπὶ τοῦ διαγράμματος.

2. Χαράσσει τὴν οριογραμμὴν τῆς παραλίας διὰ κιτρίνης συνεχοῦς γραμμῆς 1', 2', 3' ... ... 29' ἐξασφαλιζομένης ὁμοίως ἐκ τῶν ἄνω μονίμων ὀροσήμων.

Ἐξαιρεῖται τῆς ζώνης τῆς παραλίας τὸ ἐν αὐτῇ ὑπάρχον κτίσμα (Γ.Ν.Σ.Κ. 630/64), περιγραφόμενο διὰ κιτρίνης συνεχοῦς γραμμῆς.

Ἐφ' ᾧ συνετάγη ἡ παροῦσα καὶ ὑπογράφεται ὡς ἕπεται:

Ὁ Πρόεδρος
ΝΙΚΟΛΑΟΣ Μ. ΑΝΔΡΟΥΛΙΔΑΚΗΣ

Τὰ Μέλη
ΠΑΝΑΓΙΩΤΗΣ ΓΕΩΡΓΙΟΥ - ΕΜΜΑΝΟΥΗΛ ΛΙΑΝΟΣ

ΤΟΠΟΓΡΑΦΙΚΟΝ ΔΙΑΓΡΑΜΜΑ

Η ΕΠΙΤΡΟΠΗ

Νάξος 25-6-79

Ὁ Συντάξας Μηχανικός

Β

'Αριθ. 194 (4)

Περὶ κηρύξεως ὡς ἀναδασωτέας ἐκτάσεως (400) στρεμμάτων, στὴ θέση Μικρὸ Κατερίνι τοῦ Δήμου Μάνδρας τοῦ Νομοῦ 'Αττικῆς.

Ο ΝΟΜΑΡΧΗΣ ΑΤΤΙΚΗΣ
ΔΙΑΜΕΡΙΣΜΑ ΔΥΤ. ΑΤΤΙΚΗΣ

Ἔχοντας ὑπόψη :

1. Τὶς περὶ διοικητικῆς ἀποκεντρώσεως διατάξεις :

2. Τὶς διατάξεις τοῦ Ν. 998/79 «περὶ προστασίας τῶν δασῶν καὶ τῶν δασικῶν ἐν γένει ἐκτάσεων τῆς Χώρας» καὶ συγκεκριμένα : α) τοῦ ἄρθρου 41 παρ. 1, β) τοῦ ἄρθρου 38 παρ. 1.

3. Τὶς διαταγὲς τοῦ 'Υπουργείου Γεωργίας : α) 160417/1180/8.7.80 β) 182447/3049/24.9.80.

4. Τὴν 376/23.1.81 πρόταση τοῦ Δασαρχείου Αἰγάλεω, περὶ κηρύξεως ἀναδασωτέας, τῆς ἀναφερομένης στὸ θέμα ἐκτάσεως, ἀποφασίζουμε :

Κηρύσσουμε ἀναδασωτέα, μὲ σκοπὸ τὴ διατήρηση τοῦ χαρακτῆρα τοῦ δάσους τὴν δημοσία δασικὴ ἔκταση (400) τετρακοσίων στρεμμάτων ποὺ βρίσκεται στὴ θέση «Μικρὸ Κατερίνι» τοῦ Δήμου Μάνδρας καὶ προσδιορίζεται ἀπὸ τὰ ΑΒΓΔΕΖΗΑ, ὅπως φαίνονται στὸ συνημμένο διάγραμμα, τὸ ὁποῖο ἀποτελεῖ ἀναπόσπαστο μέρος τῆς ἀποφάσεως αὐτῆς καὶ ἔχει ὅρια :

'Ανατολικά : Μὲ δημόσια δασικὴ ἔκταση.
Δυτικά : 'Ομοίως καὶ δενδροκομικὲς καλλιέργειες.
Βόρεια : Μὲ δημόσια δασικὴ ἔκταση.
Νότια : Μὲ δενδροκομικὲς καλλιέργειες.

'Η ἀποκατάσταση τῆς δασικῆς βλαστήσεως θὰ γίνει μὲ φυσικὴ ἀναγέννηση.

'Η ἀπόφαση αὐτὴ νὰ δημοσιευθεῖ στὴν 'Εφημερίδα τῆς Κυβερνήσεως.

Αἰγάλεω 5 Φεβρουαρίου 1981


'Ο 'Αναπληρωτὴς Νομάρχης κ.ἀ.α.
'Ο Γενικὸς Δ/ντὴς
ΕΜ. ΦΤΟΥΛΗΣ


ΝΟΜΑΡΧΙΑ ΑΤΤΙΚΗΣ
ΔΙΑΜ/ΣΜΑ ΔΥΤ. ΑΤΤΙΚΗΣ
ΔΙΕΥΘΥΝΣΗ ΔΑΣΩΝ
ΔΑΣΑΡΧΕΙΟ ΑΙΓΑΛΕΩ

Ανήκει στην υπ' αρ. 194/1981 απόφαση
Αναπληρ. Νομάρχη Δ/τος Δυτ. Αττικής

Σχεδιάγραμμα αναδασώσεως εκτάσεως
στη θέση Μικρό Κατερίνι περιφερείας του Δήμου Μάνδρας
Κλίμακα 1 : 10.000
Αρ. ΔΑΔ 90/1980

(6)

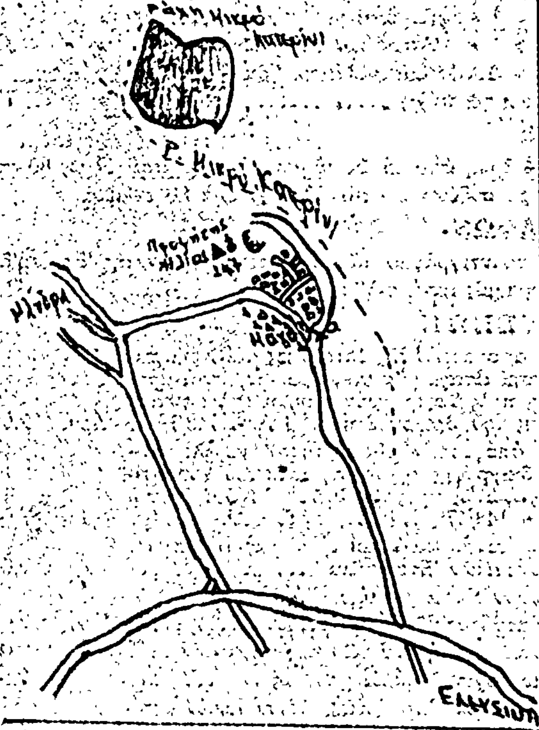


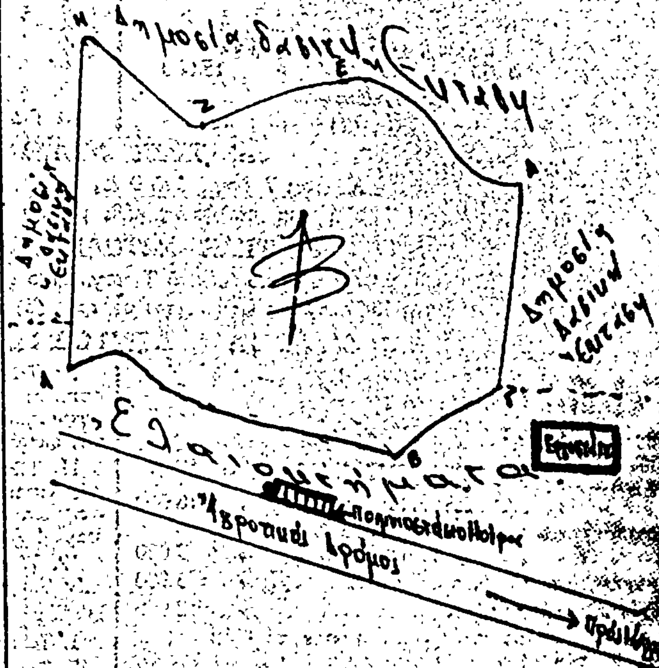








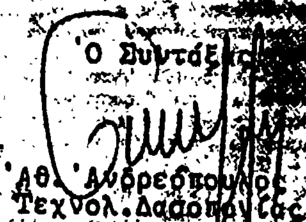

ΕΓΚΡΙΝΕΤΑΙ ... ΚΑΙ ΚΥΡΩΘΗΚΕ
... Φεβρουαρίου 1981
Ο Νομάρχης

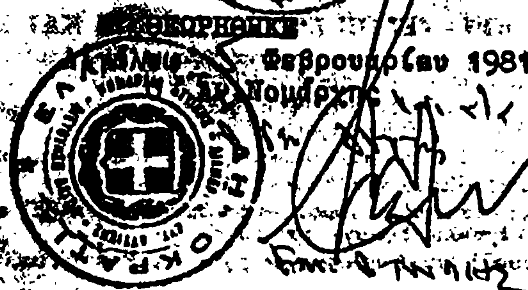

Η ΓΕΝΙΚΗ ΔΙΕΥΘΥΝΣΗ ΤΟΥ ΕΘΝΙΚΟΥ ΤΥΠΟΓΡΑΦΕΙΟΥ

ΓΝΩΣΤΟΠΟΙΕΙ ΟΤΙ:

Ἡ ἐτήσια συνδρομὴ τῆς Ἐφημερίδας τῆς Κυβερνήσεως, ἡ τιμὴ τῶν φύλλων της ποὺ πωλοῦνται τμηματικὰ καὶ τὰ τέλη δημοσιεύσεων στὴν Ἐφημερίδα τῆς Κυβερνήσεως, καθορίσθηκαν ἀπὸ 1 Ἰανουαρίου 1981 ὡς ἀκολούθως:

Α' ΕΤΗΣΙΕΣ ΣΥΝΔΡΟΜΕΣ

1. Γιὰ τὸ Τεῦχος Α'	Δραχ.	1.500
2. » » » Β'	»	3.000
3. » » » Γ'	»	1.000
4. » » » Δ'	»	2.500
5. » » » Νομικῶν Προσώπων Δ.Δ. κ.λπ.	»	1.000
6. » » » Ἀν. Εἰδ. Δικαστηρίου	»	200
7. » » » Παράρτημα	»	600
8. » » » Ἀνωνύμων Ἑταιρειῶν κ.λπ.	»	7.000
9. » » Δελτίο Ἐμπορικῆς καὶ Βιομηχανικῆς Ἰδιοκτησίας	»	600
10. Γιὰ ὅλα τὰ τεύχη καὶ τὸ Δ.Ε.Β.Ι.	»	15.000

Οἱ Δῆμοι καὶ οἱ Κοινότητες τοῦ Κράτους καταβάλλουν τὸ 1/2 τῶν ἀνωτέρω συνδρομῶν.

Ὑπὲρ τοῦ Ταμείου Ἀλληλοβοηθείας Προσωπικοῦ τοῦ Ἐθνικοῦ Τυπογραφείου (ΤΑΠΕΤ) ἀναλογοῦν τὰ ἑξῆς ποσά:

1. Γιὰ τὸ Τεῦχος Α'	Δραχ.	75
2. » » » Β'	»	150
3. » » » Γ'	»	50
4. » » » Δ'	»	125
5. » » » Νομικῶν Προσώπων Δ.Δ. κ.λπ.	»	50
6. » » » Ἀν. Εἰδ. Δικαστηρίου	»	10
7. » » » Παράρτημα	»	30
8. » » » Ἀνωνύμων Ἑταιρειῶν κ.λπ.	»	350
9. » » Δελτίο Ἐμπ. καὶ Βιομ. Ἰδιοκτησίας	»	30
10. Γιὰ ὅλα τὰ τεύχη	»	750

Β'. ΤΙΜΗ ΦΥΛΛΩΝ

Ἡ τιμὴ πωλήσεως κάθε φύλλου, μέχρις 8 σελ., εἶναι 7 δρχ., ἀπὸ 9 ὡς 24 σελ. 14 δρχ., ἀπὸ 25 ὡς 48 σελ. 20 δρχ., ἀπὸ 49 ὡς 80 σελ. 40 δρχ., ἀπὸ 81 σελ. καὶ ἄνω ἡ τιμὴ πωλήσεως κάθε φύλλου προσαυξάνεται κατὰ 40 δρχ. ἀνὰ 80 σελίδες.

Γ'. ΤΙΜΗ ΦΩΤΟΑΝΤΙΓΡΑΦΩΝ

Ἡ τιμὴ διαθέσεως στὸ κοινὸ τῶν ἐκδιδομένων ἀπὸ τὸ Ἐθνικὸ Τυπογραφεῖο φωτοαντιγράφων τῶν διαφόρων φύλλων τῆς Ἐφημερίδας τῆς Κυβερνήσεως καθορίζεται σὲ τρεῖς (3) δραχμὲς κατὰ σελίδα.

Δ'. ΤΕΛΗ ΔΗΜΟΣΙΕΥΣΕΩΝ

Ι. Στὸ τεῦχος Ἀνωνύμων Ἑταιρειῶν καὶ Ἑταιρειῶν Περιωρισμένης Εὐθύνης:

Α' Ἀνωνύμων Ἑταιρειῶν:

1. Τῶν καταστατικῶν	Δρχ.	18.000
2. Τῶν ἀποφάσεων «περὶ συγχωνεύσεως ἀνωνύμων ἑταιρειῶν»	»	18.000
3. Τῶν κωδικοποιήσεων τῶν καταστατικῶν (ΦΕΚ 309/67, τ. Β')	»	9.000
4. Τῶν τροποποιήσεων τῶν καταστατικῶν	»	5.000
5. Τῶν ἰσολογισμῶν κάθε χρήσεως	»	8.000
6. Τῶν ὑπουργικῶν ἀποφάσεων «περὶ παροχῆς ἀδείας ἐπεκτάσεως τῶν ἐργασιῶν Ἀσφαλιστικῶν Ἑταιρειῶν», τῶν ἐκθέσεων ἐκτιμήσεως περιουσιακῶν στοιχείων καὶ τῶν ἀποφάσεων τοῦ Δ.Σ. τοῦ ΕΛΤΑ, μὲ τὶς ὁποῖες ἐγκρίνονται καὶ δημοσιεύονται οἱ κανονισμοὶ αὐτοῦ	»	7.000
7. Τῶν ἀποφάσεων «περὶ ἐγκαταστάσεως ὑποκαταστήματος, διορισμοῦ γενικοῦ πράκτορος καὶ παροχῆς πληρεξουσιότητος πρὸς ἀντιπροσώπευσιν ἐν Ἑλλάδι ἀλλοδαπῶν Ἑταιρειῶν» καὶ τῶν ἀποφάσεων «περὶ μεταβιβάσεως τοῦ χαρτοφυλακίου Ἀσφαλιστικῶν Ἑταιρειῶν κατὰ τὸ ἄρθρο 59 παρ. 1 τοῦ Ν.Δ. 400/70»	»	4.000
8. Τῶν ἀνακοινώσεων γιὰ κάθε μεταβολὴ ποὺ γίνεται μὲ ἀπόφαση Γ.Σ. ἢ Δ.Σ., τῶν προσκλήσεων σὲ γενικὲς συνελεύσεις, τῶν κατὰ τὸ ἄρθρο 32 τοῦ Ν. 3221/24 γνωστοποιήσεων, τῶν ἀνακοινώσεων, ποὺ προβλέπονται ἀπὸ τὸ ἄρθρο 59 παρ. 3 τοῦ Ν.Δ. 400/1970 «περὶ Ἀλλοδαπῶν Ἀσφαλιστικῶν Ἑταιρειῶν», τῶν ἀποφάσεων τοῦ Διοικητικοῦ Συμβουλίου τοῦ ΕΛΤΑ, ποὺ ἀναφέρονται σὲ προσωρινὲς διατάξεις καὶ τῶν ἀποφάσεων τοῦ Ὑπ. Συγκοινωνιῶν διὰ τοὺς ΗΛΠΑΠ – ΗΣΑΠ – ΟΣΕ	»	2.000
9. Τῶν συνοπτικῶν μηνιαίων καταστάσεων τῶν Τραπεζικῶν Ἑταιρειῶν	»	2.000
10. Τῶν ἀποφάσεων τῆς ἐπιτροπῆς τοῦ Χρηματιστηρίου «περὶ εἰσαγωγῆς χρεωγράφων εἰς τὸ χρηματιστήριον πρὸς διαπραγμάτευσιν, συμφώνως πρὸς τὰς διατάξεις τοῦ ἄρθρου 2 παρ. 3 Α.Ν. 148/1967»	Δρχ.	2.000
11. Τῶν ἀποφάσεων τῆς ἐπιτροπῆς κεφαλαιαγορᾶς «περὶ διαγραφῆς χρεωγράφων ἐκ τοῦ χρηματιστηρίου, συμφώνως πρὸς τὰς διατάξεις τοῦ ἄρθρου 2 παρ. 4 Α.Ν. 148/67»	»	2.000
12. Τῶν ἀποφάσεων «περὶ ἐγκρίσεως τιμολογίων τῶν Ἀσφαλιστικῶν Ἑταιρειῶν»	»	2.000

Β' Ἑταιρειῶν Περιωρισμένης Εὐθύνης:

1. Τῶν καταστατικῶν	Δρχ.	2.000
2. Τῶν κωδικοποιήσεων τῶν καταστατικῶν	»	2.000
3. Τῶν ἰσολογισμῶν κάθε χρήσεως	»	2.500
4. Τῶν ἐκθέσεων ἐκτιμήσεως περιουσιακῶν στοιχείων	»	2.000
5. Τῶν τροποποιήσεων τῶν καταστατικῶν (γιὰ κάθε συμβολαιογραφικὴ πράξη)	»	800
6. Τῶν ἀνακοινώσεων μὲ συμβολαιογραφικὴ πράξη	»	800
7. Τῶν ἀνακοινώσεων μὲ ἀπόφαση τῆς Γ.Σ.	»	600
8. Τῶν προσκλήσεων σὲ γενικὲς συνελεύσεις	»	600

Γ' Ἀλληλασφαλιστικῶν Συνεταιρισμῶν – Ἀλληλασφαλιστικῶν Ταμείων καὶ Φιλανθρωπικῶν Σωματείων:

1. Τῶν ὑπουργικῶν ἀποφάσεων «περὶ χορηγήσεως ἀδείας λειτουργίας Ἀλληλασφαλιστικῶν Συνεταιρισμῶν – Ἀλληλασφαλιστικῶν Ταμείων»	»	2.000
2. Τῶν ἰσολογισμῶν τῶν ἀνωτέρω Συνεταιρισμῶν, Ταμείων καὶ Σωματείων	»	2.500
Δ' Τῶν δικαστικῶν πράξεων:	Δρχ.	800

ΙΙ. Στὸ Τέταρτο τεῦχος:

Τῶν δικαστικῶν πράξεων γιὰ παρακατάθεση ἀποζημιώσεως	»	800

Ε'. ΚΑΤΑΒΟΛΗ ΣΥΝΔΡΟΜΩΝ - ΤΕΛΩΝ ΔΗΜΟΣΙΕΥΣΕΩΝ ΚΑΙ ΠΟΣΟΣΤΩΝ Τ.Α.Π.Ε.Τ.

1. Οἱ συνδρομὲς τοῦ ἐσωτερικοῦ καὶ τὰ τέλη δημοσιεύσεων προκαταβάλλονται στὰ Δημόσια Ταμεῖα ἔναντι ἀποδεικτικοῦ εἰσπράξεως, τὸ ὁποῖο φροντίζει ὁ ἐνδιαφερόμενος νὰ τὸ στείλει στὴ Γενικὴ Δ/νση τοῦ Ἐθνικοῦ Τυπογραφείου.

2. Οἱ συνδρομὲς τοῦ ἐξωτερικοῦ εἶναι δυνατὸ νὰ στέλνονται καὶ σὲ ἀνάλογο συνάλλαγμα μὲ ἐπιταγὴ ἐπ' ὀνόματι τοῦ Διευθυντῆ τῶν Διοικητικῶν καὶ Οἰκονομικῶν Ὑποθέσεων τοῦ Ἐθνικοῦ Τυπογραφείου.

3. Τὸ ὑπὲρ τοῦ ΤΑΠΕΤ ποσοστὸ ἐπὶ τῶν ἀνωτέρω συνδρομῶν καὶ τελῶν δημοσιεύσεων καταβάλλεται ὡς ἑξῆς:

α) στὴν Ἀθήνα: στὸ Ταμεῖο τοῦ ΤΑΠΕΤ (Κατάστημα Ἐθνικοῦ Τυπογραφείου),

β) στὶς ὑπόλοιπες πόλεις τοῦ Κράτους: στὰ Δημόσια Ταμεῖα καὶ ἀποδίδεται στὸ ΤΑΠΕΤ σύμφωνα μὲ τὶς 192378/3639/1947(RONEO 185) καὶ 178048/5321/31.7.65 (RONEO 139) ἐγκύκλιες διαταγὲς τοῦ Γ.Λ.Κ.,

γ) στὶς περιπτώσεις συνδρομῶν ἐξωτερικοῦ: ὅταν ἡ ἀποστολή τους γίνεται μὲ ἐπιταγὲς μαζὶ μ' αὐτὲς στέλνεται καὶ τὸ ὑπὲρ τοῦ ΤΑΠΕΤ ποσοστό.

Ὁ Γενικὸς Διευθυντὴς
ΑΘΑΝ. ΠΑΝ. ΣΠΗΛΙΟΠΟΥΛΟΣ

ΑΠΟ ΤΟ ΕΘΝΙΚΟ ΤΥΠΟΓΡΑΦΕΙΟ